
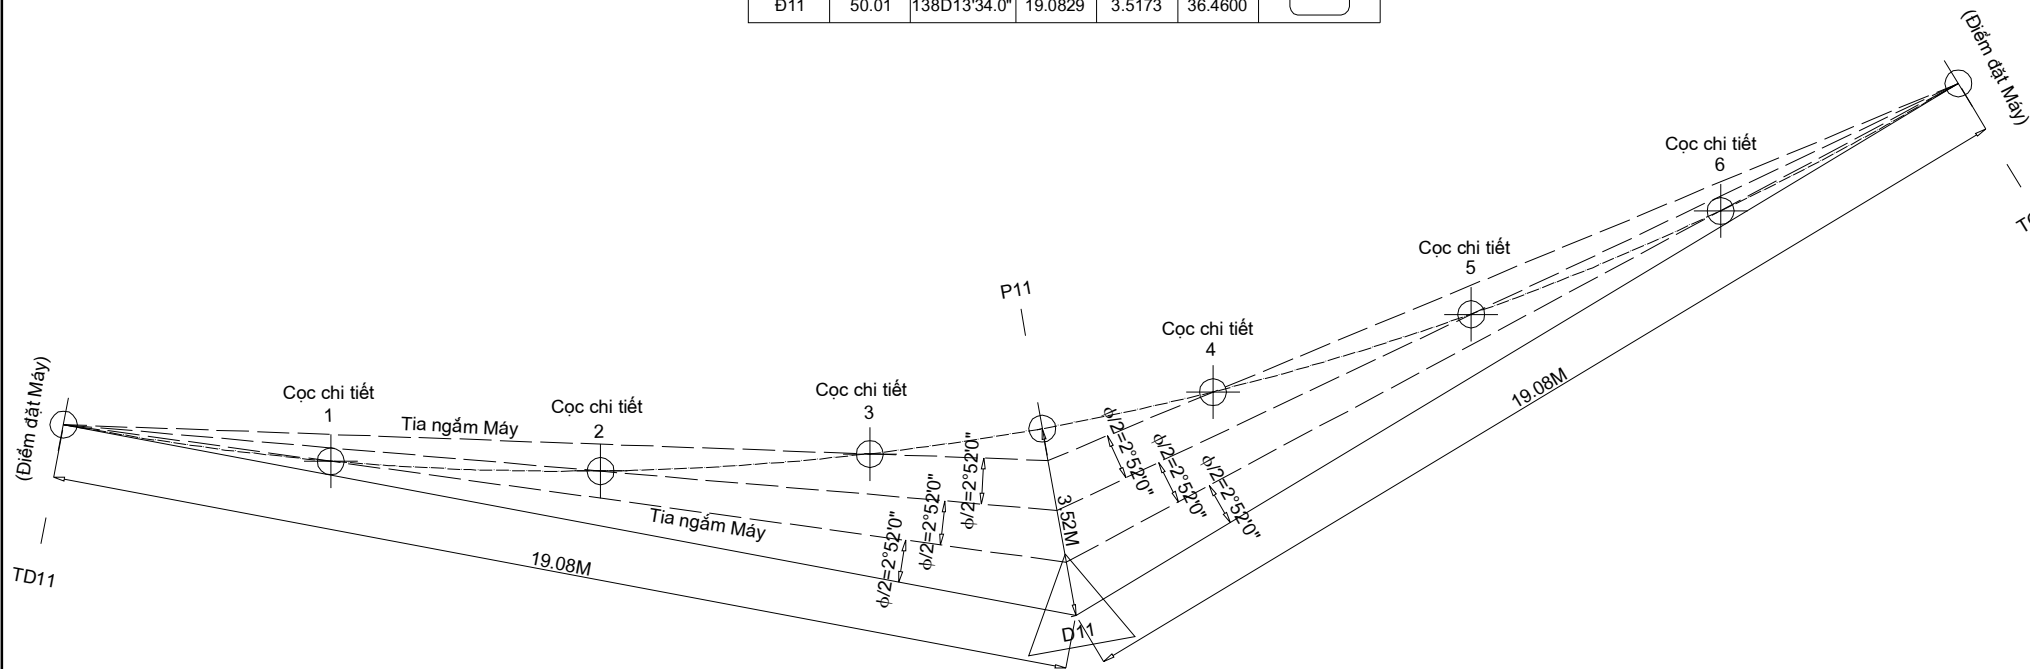


THỰC HÀNH

BẢNG YẾU TỐ CONG

Stt	R (m)	A (o, ' , ")	T (m)	P (m)	K (m)	H
Đ11	50.01	138D13'34.0"	19.0829	3.5173	36.4600	



TỔNG CỤC ĐƯỜNG BỘ VIỆT NAM BAN QUẢN LÝ DỰ ÁN 6 - PMU6 DỰ ÁN GIAO THÔNG NÔNG THÔN 3	SỞ GTVT TỈNH QUẢNG TRỊ BAN QUẢN LÝ DỰ ÁN TỈNH QUẢNG TRỊ - PPMU					TƯ VẤN LẬP BÁO CÁO KINH TẾ KỸ THUẬT GXL COMPANY - GXLCOMPANY@GMAIL.COM				THIẾT KẾ KỸ THUẬT		
		HỌ VÀ TÊN	NGÀY	KÝ TÊN	GIÁM ĐỐC PPMU		HỌ VÀ TÊN	NGÀY	KÝ TÊN	GIÁM ĐỐC CÔNG TY	THIẾT KẾ BẢN VẼ THI CÔNG	TỶ LỆ : 1/100 - 1/100X BẢN VẼ SỐ :
	SỞ GTVT TỈNH QUẢNG TRỊ	KIỂM TRA				THIẾT KẾ						
	KIỂM TRA				CNDA					NGUYỄN MẠNH HÀ		