




MẶT BẰNG TẦNG I  
TL: 1-100

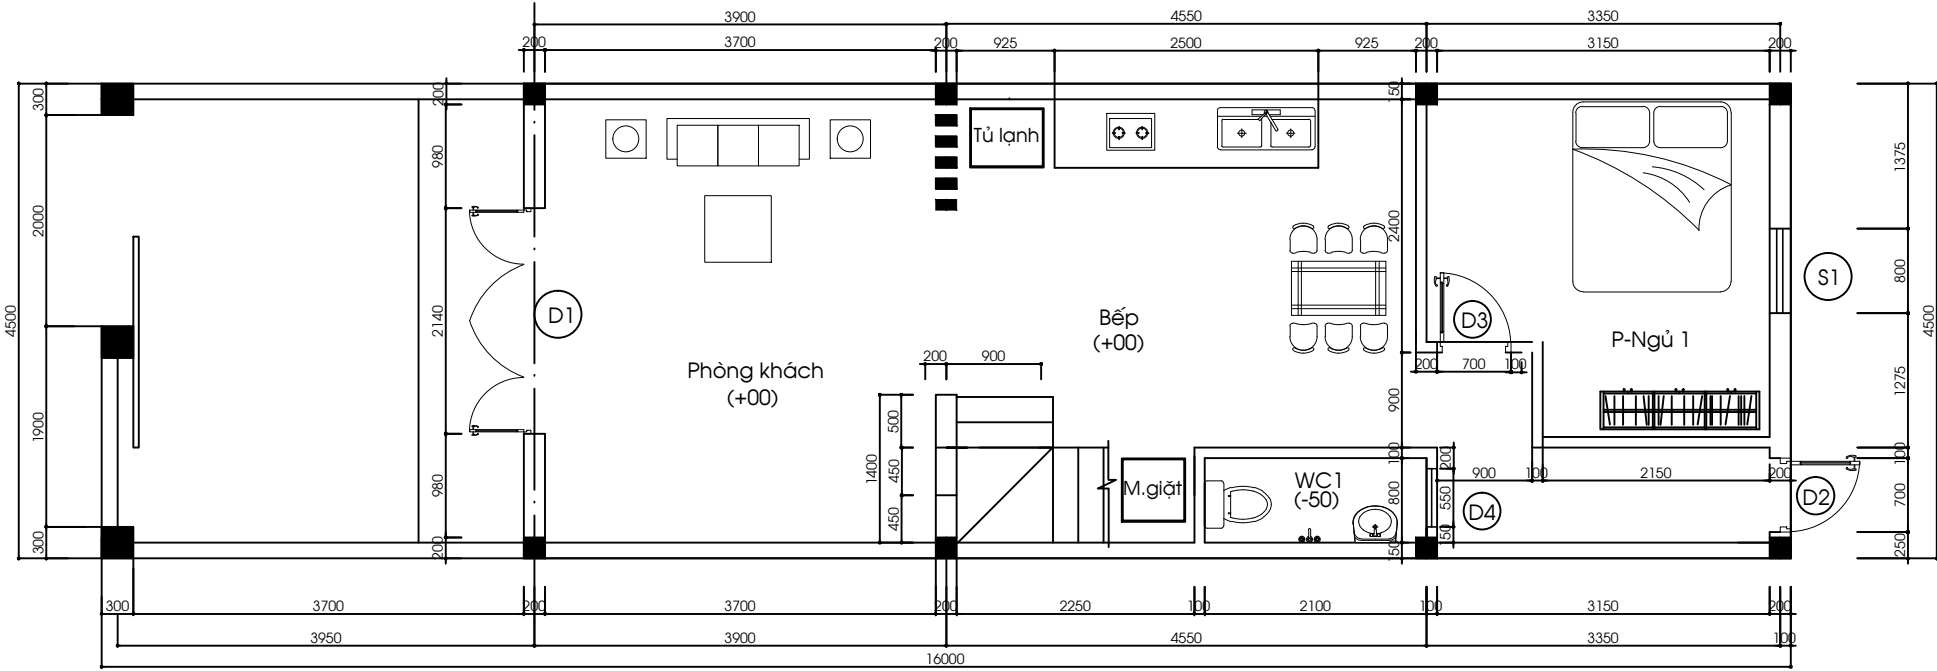


MẶT BẰNG TẦNG II  
TL: 1-100

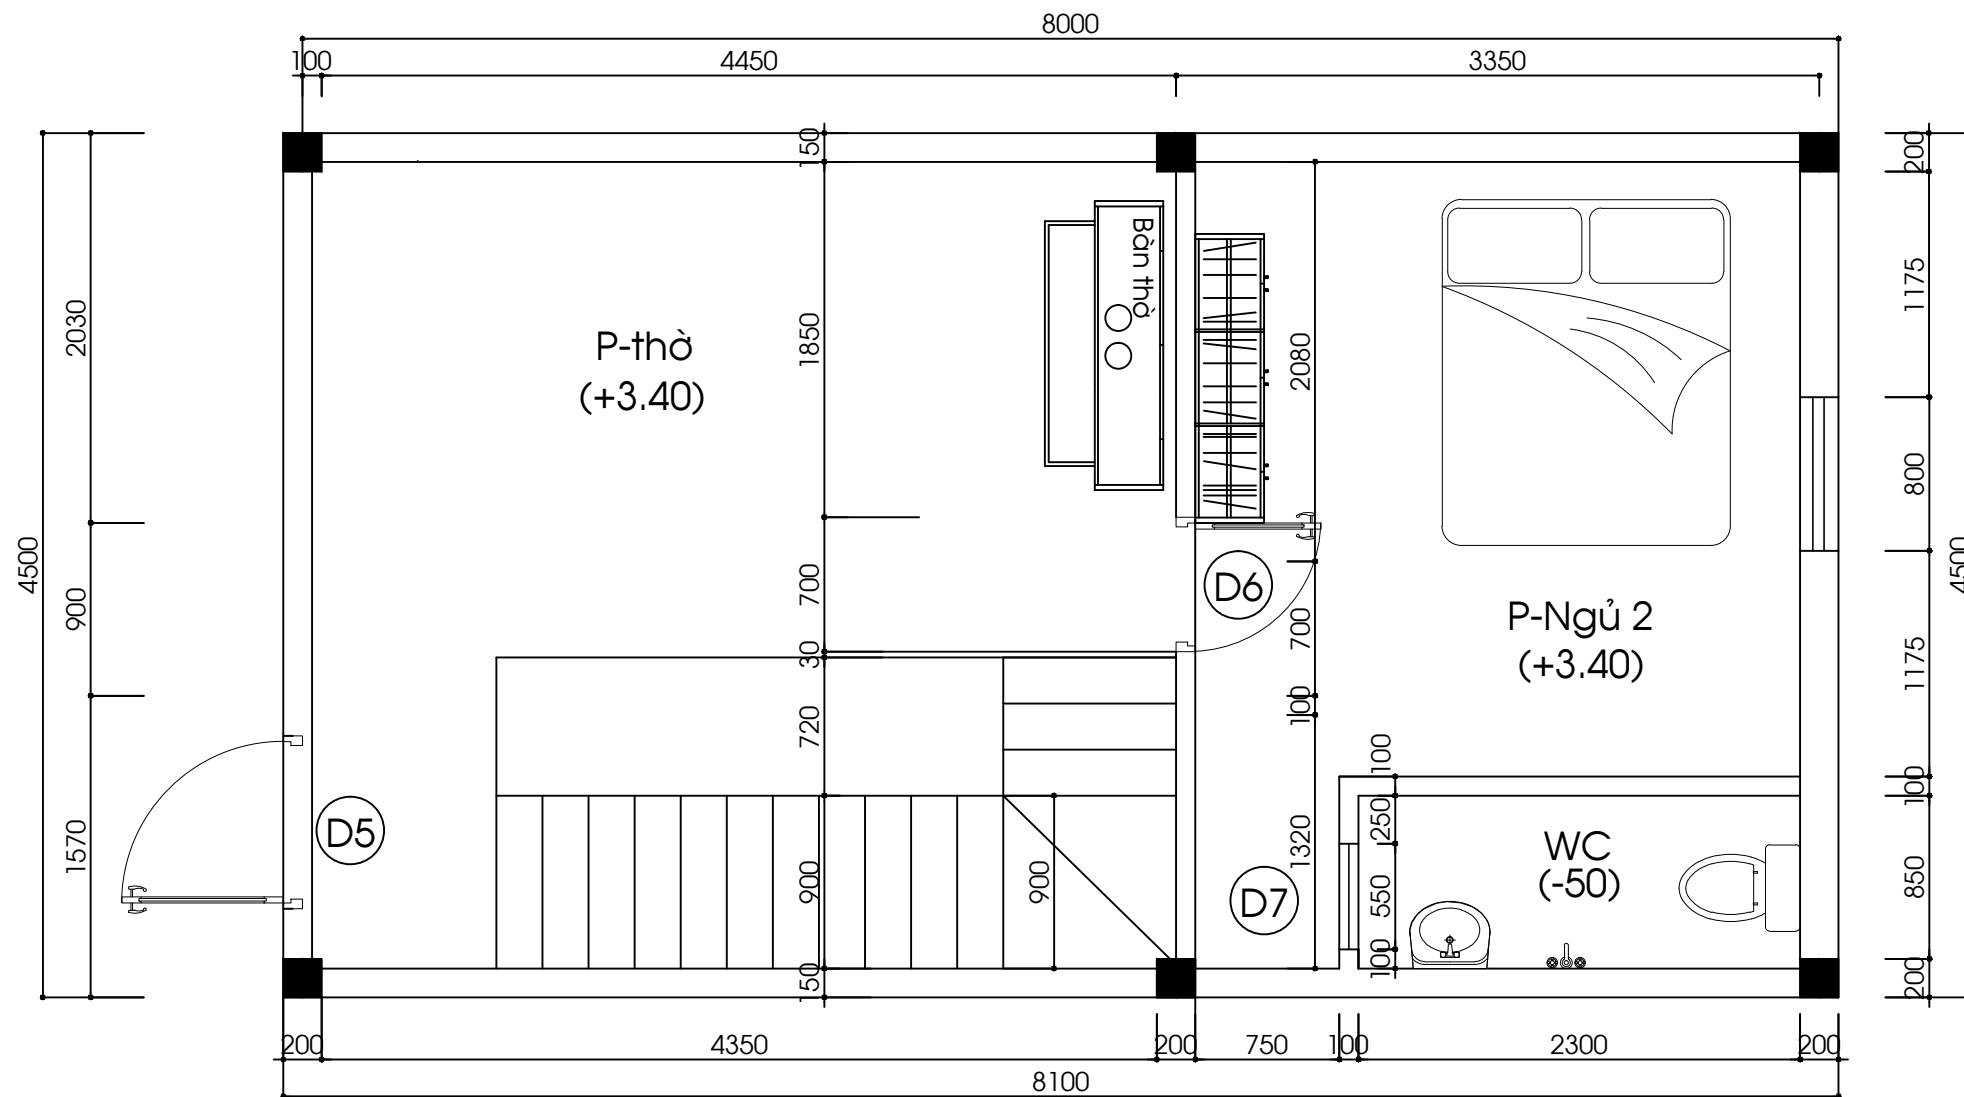

TÊN DỰ ÁN:  NHÀ Ở GIA ĐÌNH	THIẾT KẾ	HẠNG MỤC:  NHÀ Ở	TÊN BẢN VẼ:  MẶT BẰNG NHÀ	
		ĐỊA ĐIỂM XD:	GIAI ĐOẠN: TK KTTT	
			Tỷ lệ:	No: TA-01


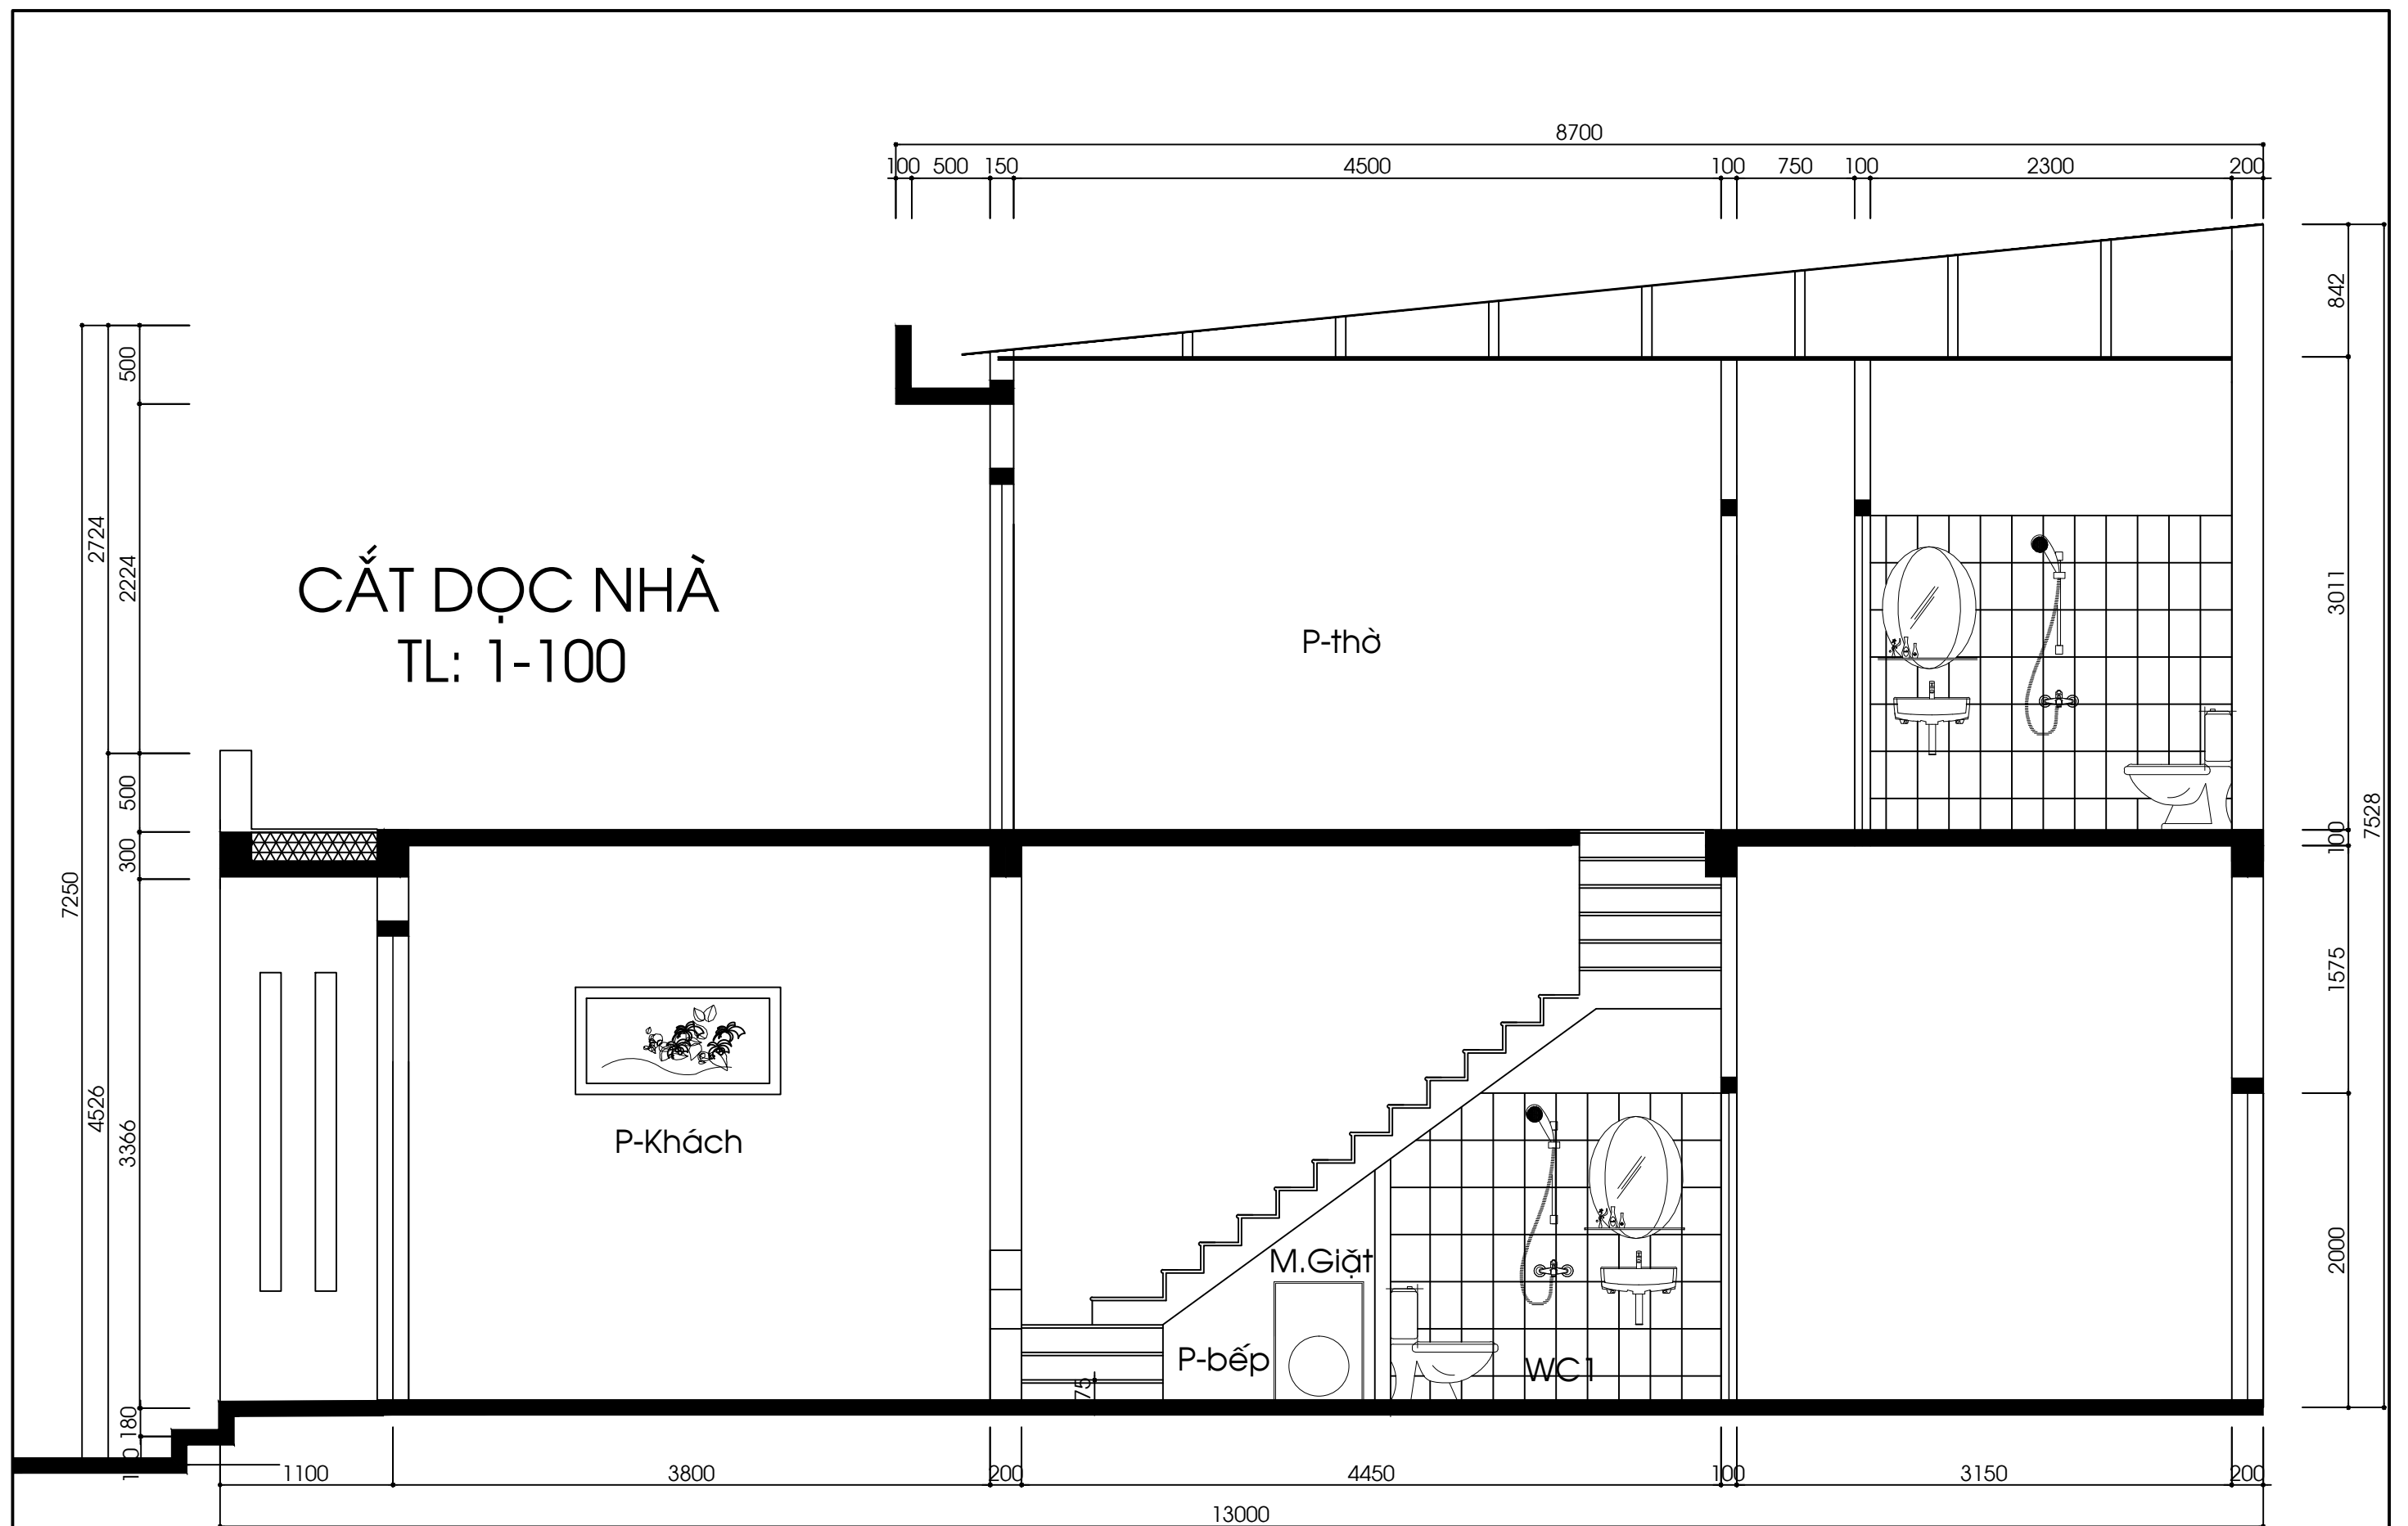


<div>TÊN DỰ ÁN:</div> <div>NHÀ Ở GIA ĐÌNH</div>	<div>THIẾT KẾ</div>	<div>HANG MỤC:</div> <div>NHÀ Ở</div> <div>ĐỊA ĐIỂM XD:</div>	<div>TÊN BẢN VẼ:</div> <div>CẮT ĐỌC NHÀ</div> <div>GIAI ĐOẠN: TK KTTC</div> <div><div>Tỷ lệ:</div><div>No: TA-01</div></div>
---	---------------------	---	--

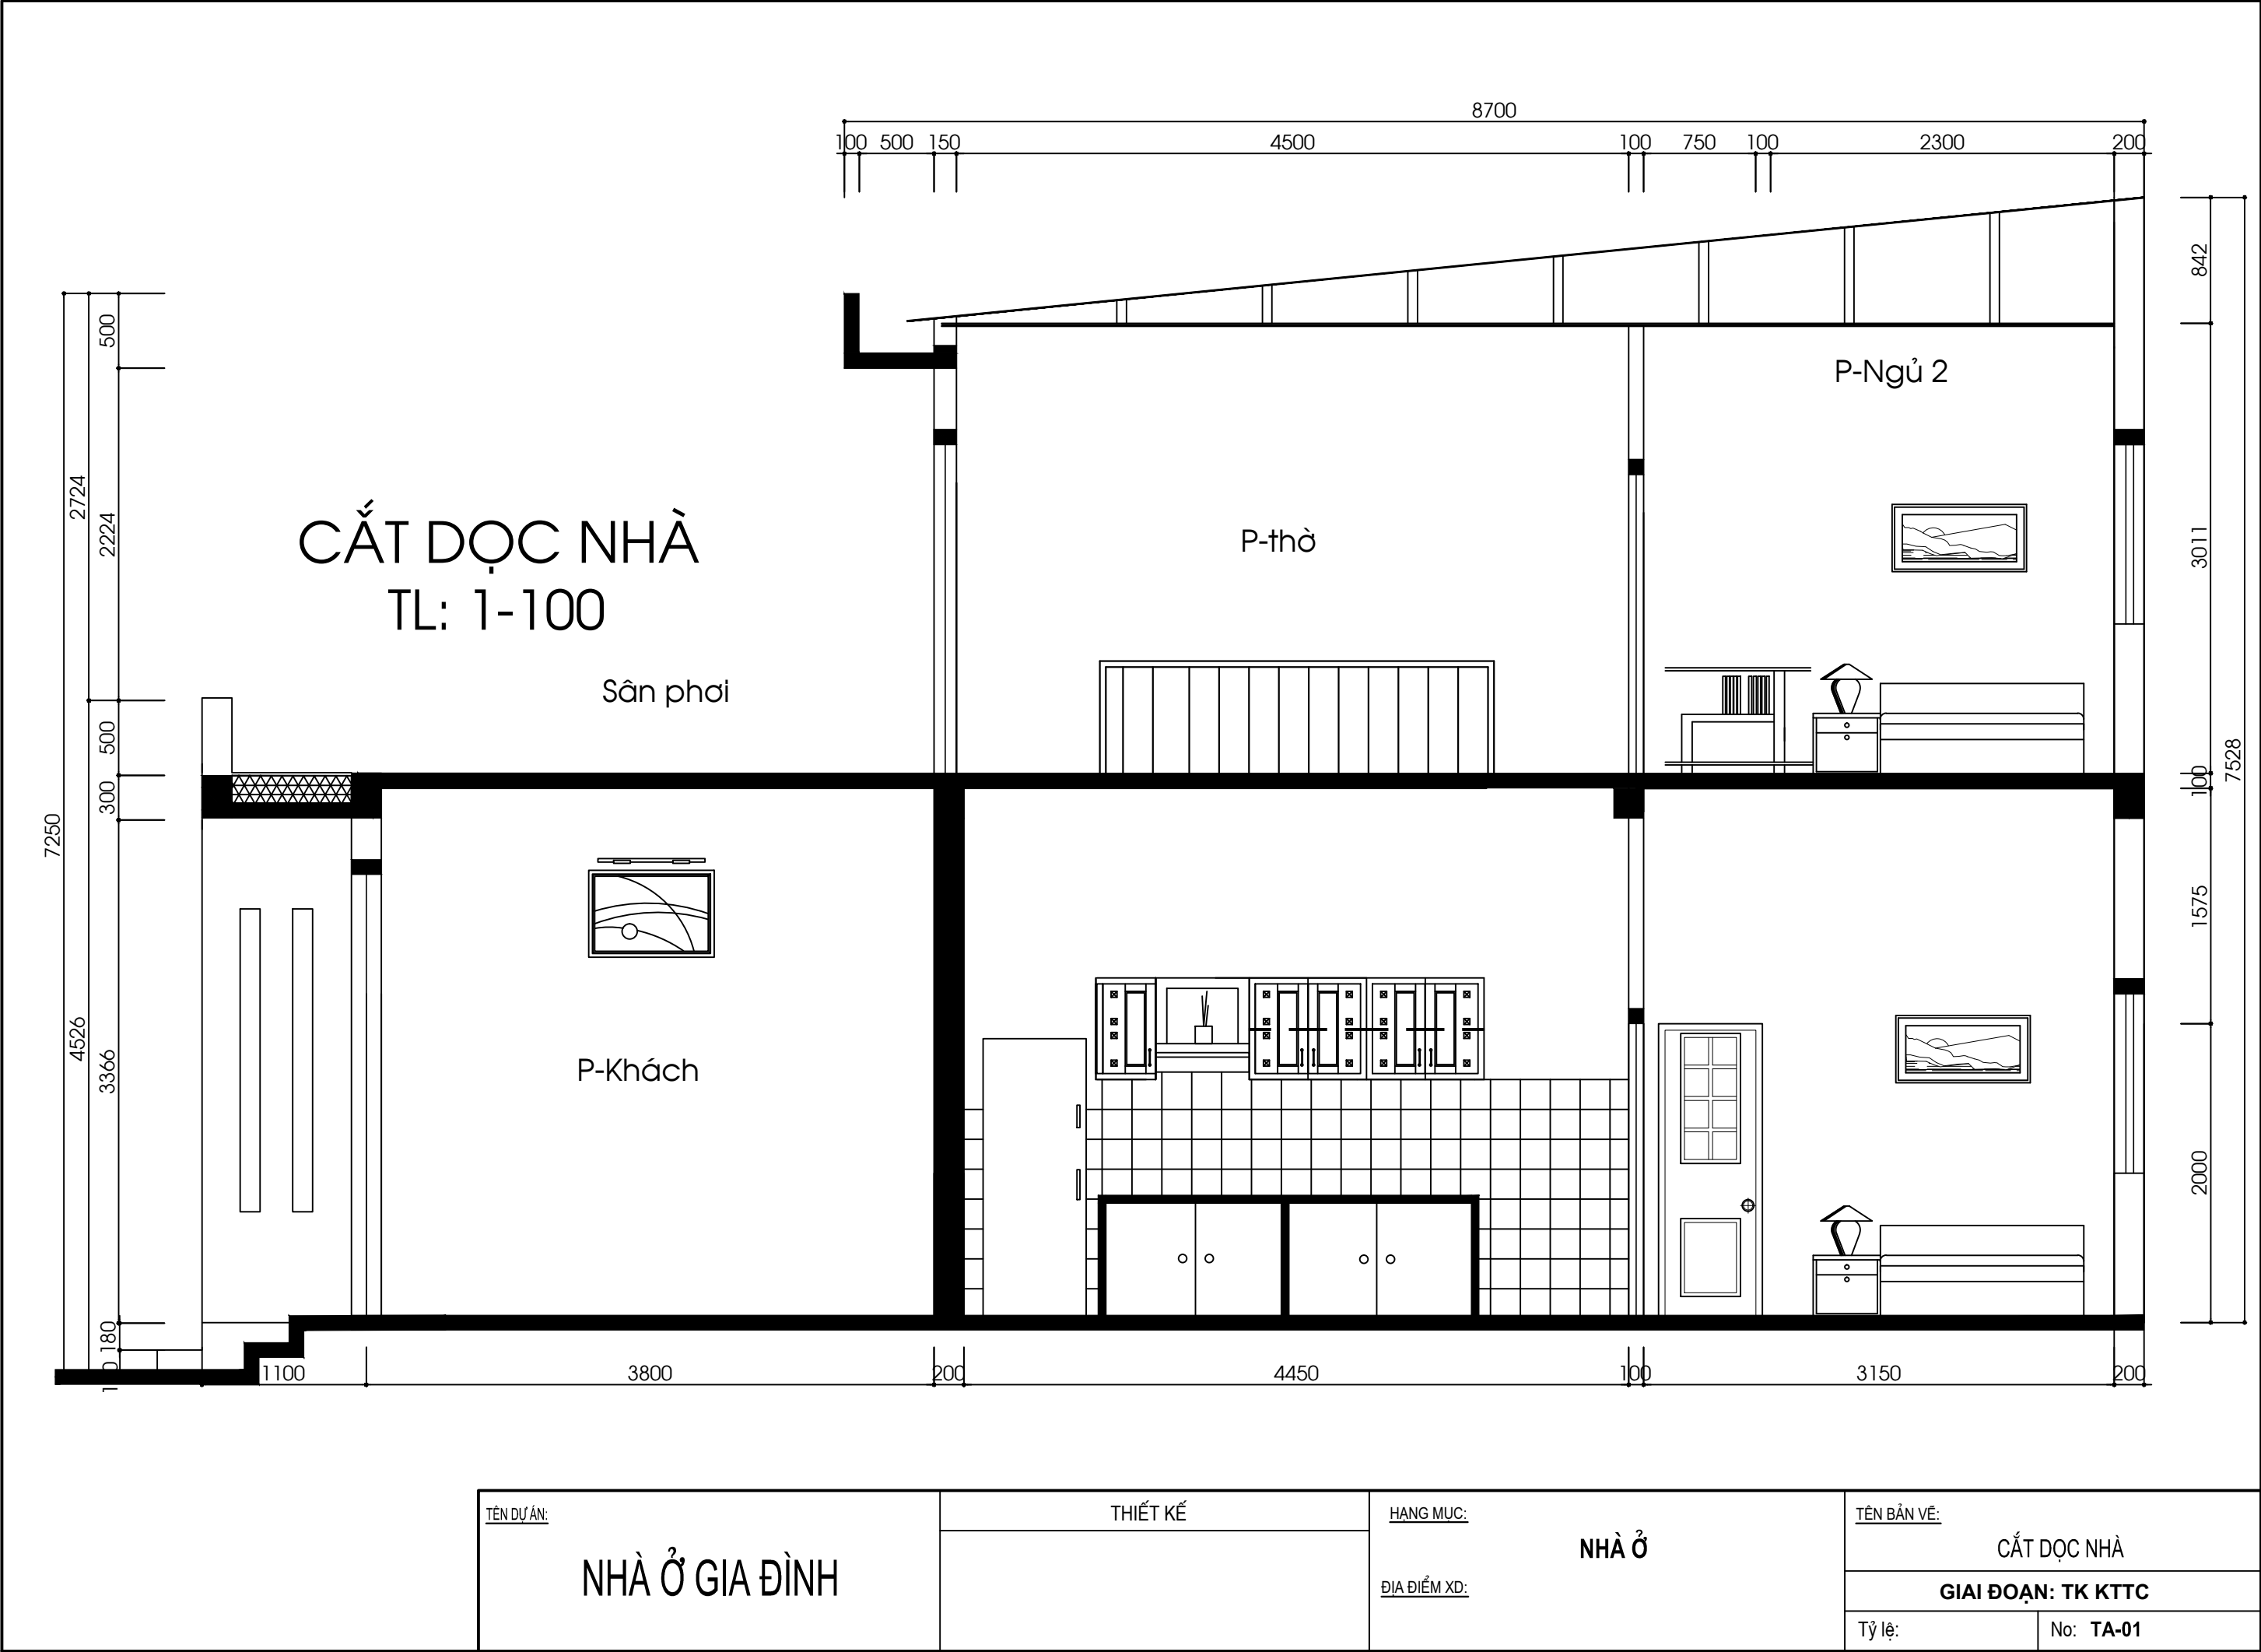

TÊN DỰ ÁN:  NHÀ Ở GIA ĐÌNH	THIẾT KẾ	HẠNG MỤC:  NHÀ Ở	TÊN BẢN VẼ:  CẮT DỌC NHÀ	
		ĐỊA ĐIỂM XD:	GIAI ĐOẠN: TK KTTT	
			Tỷ lệ:	No: TA-01

CẮT NGANG NHÀ  
TL: 1-100

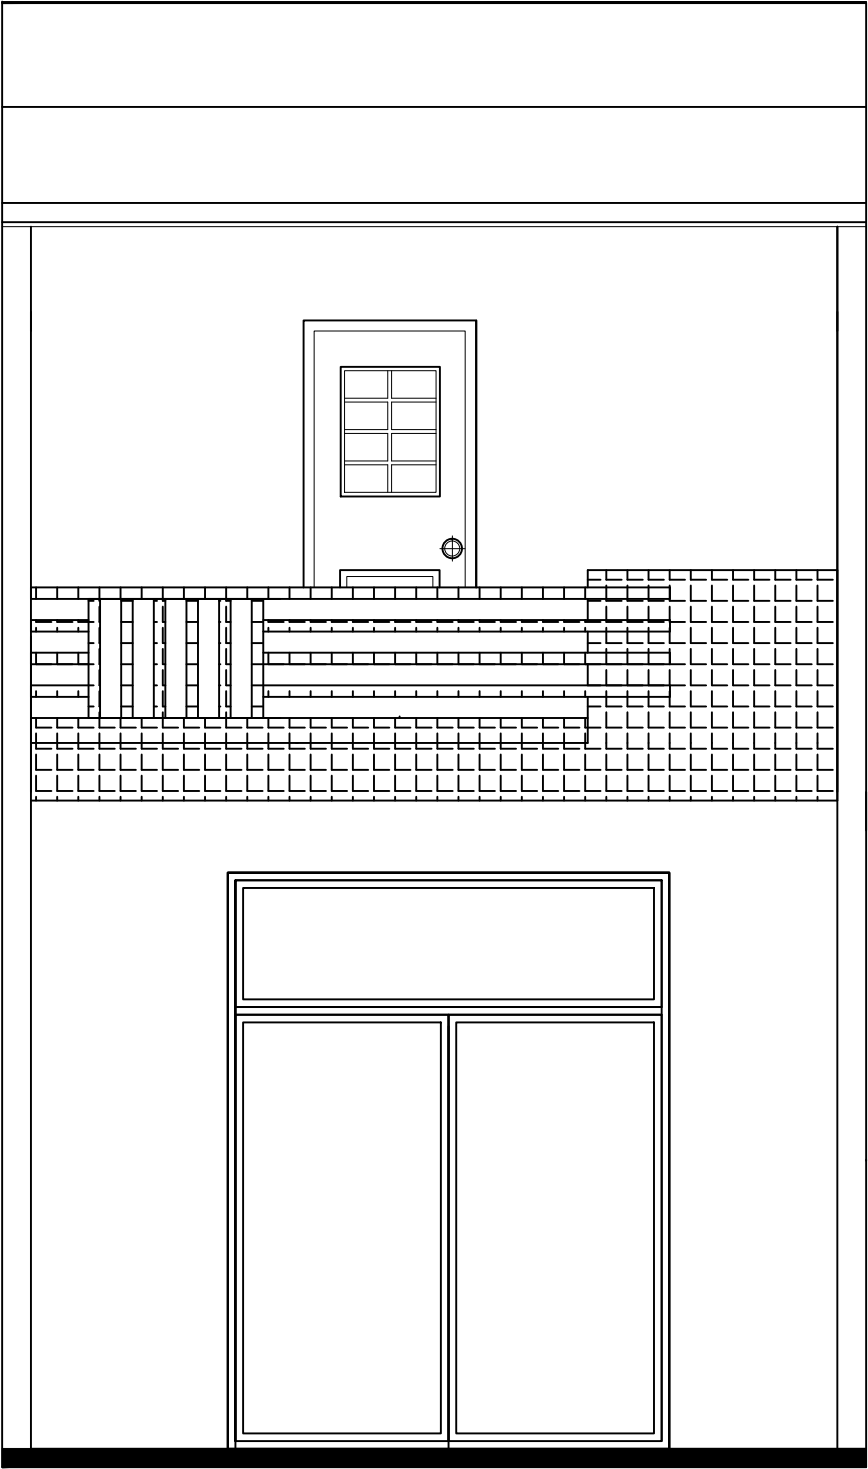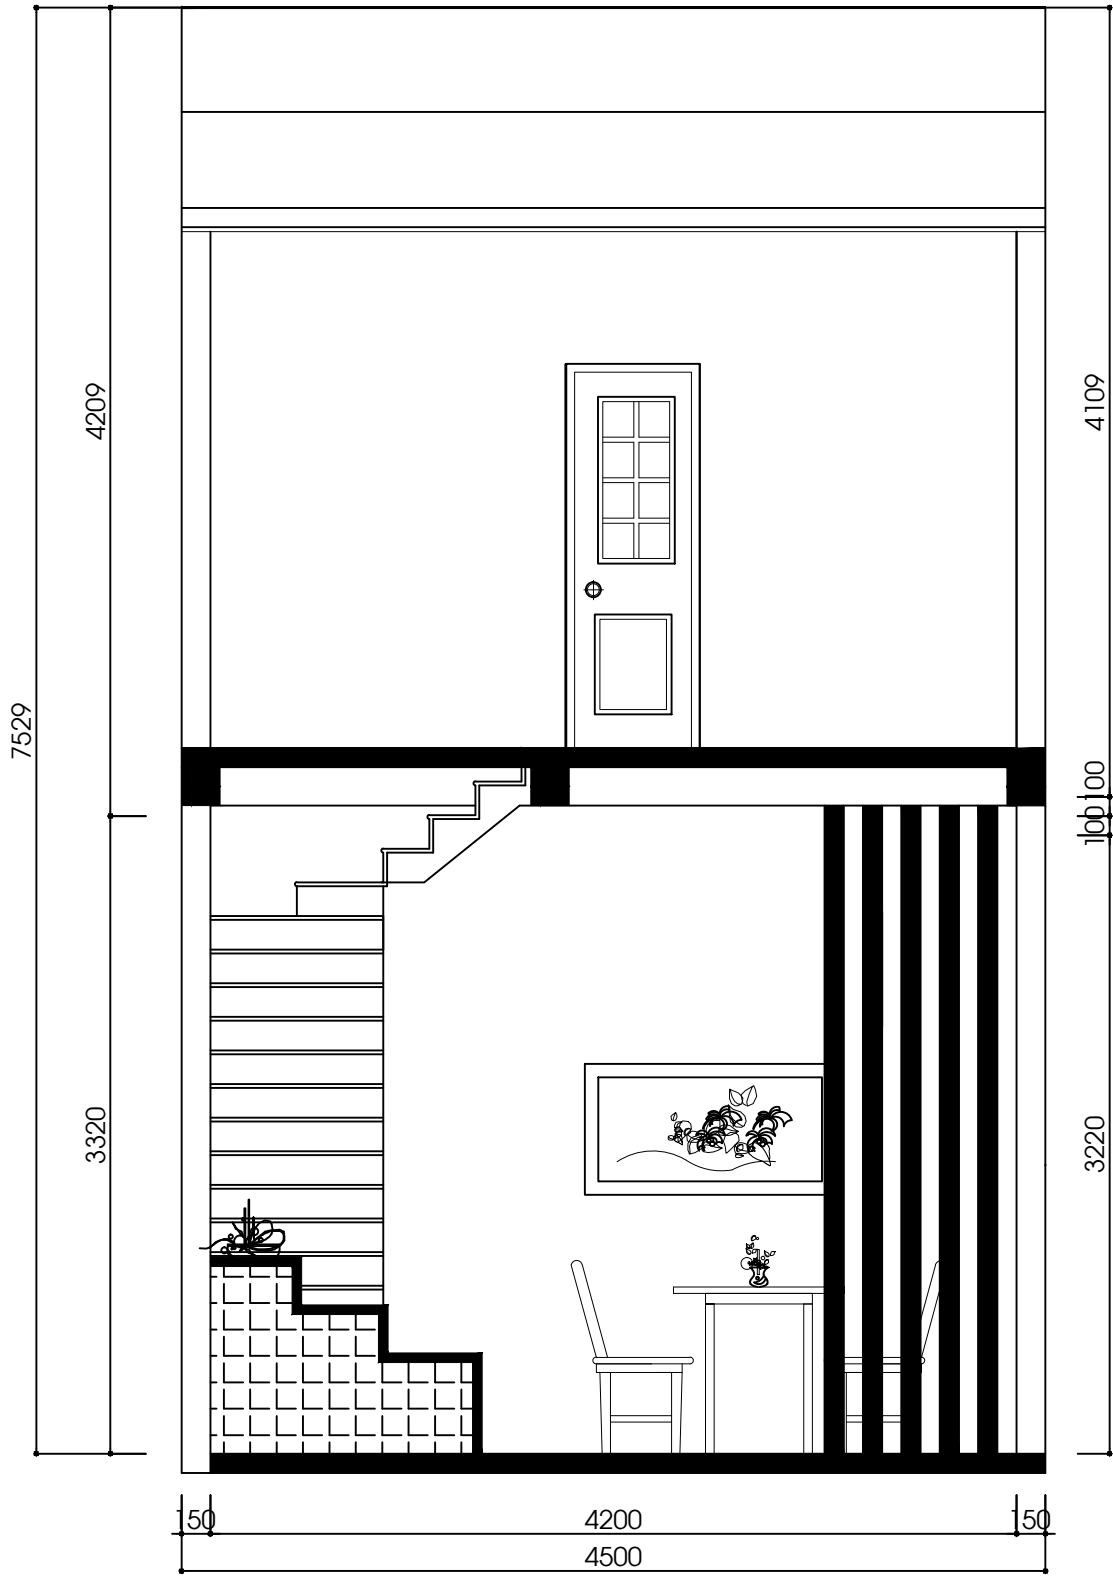

TÊN DỰ ÁN:  NHÀ Ở GIA ĐÌNH	THIẾT KẾ	HẠNG MỤC:  NHÀ Ở	TÊN BẢN VẼ:  CẮT NGANG NHÀ	
		ĐỊA ĐIỂM XD:	GIAI ĐOẠN: TK KTTC	
			Tỷ lệ:	No: TA-01