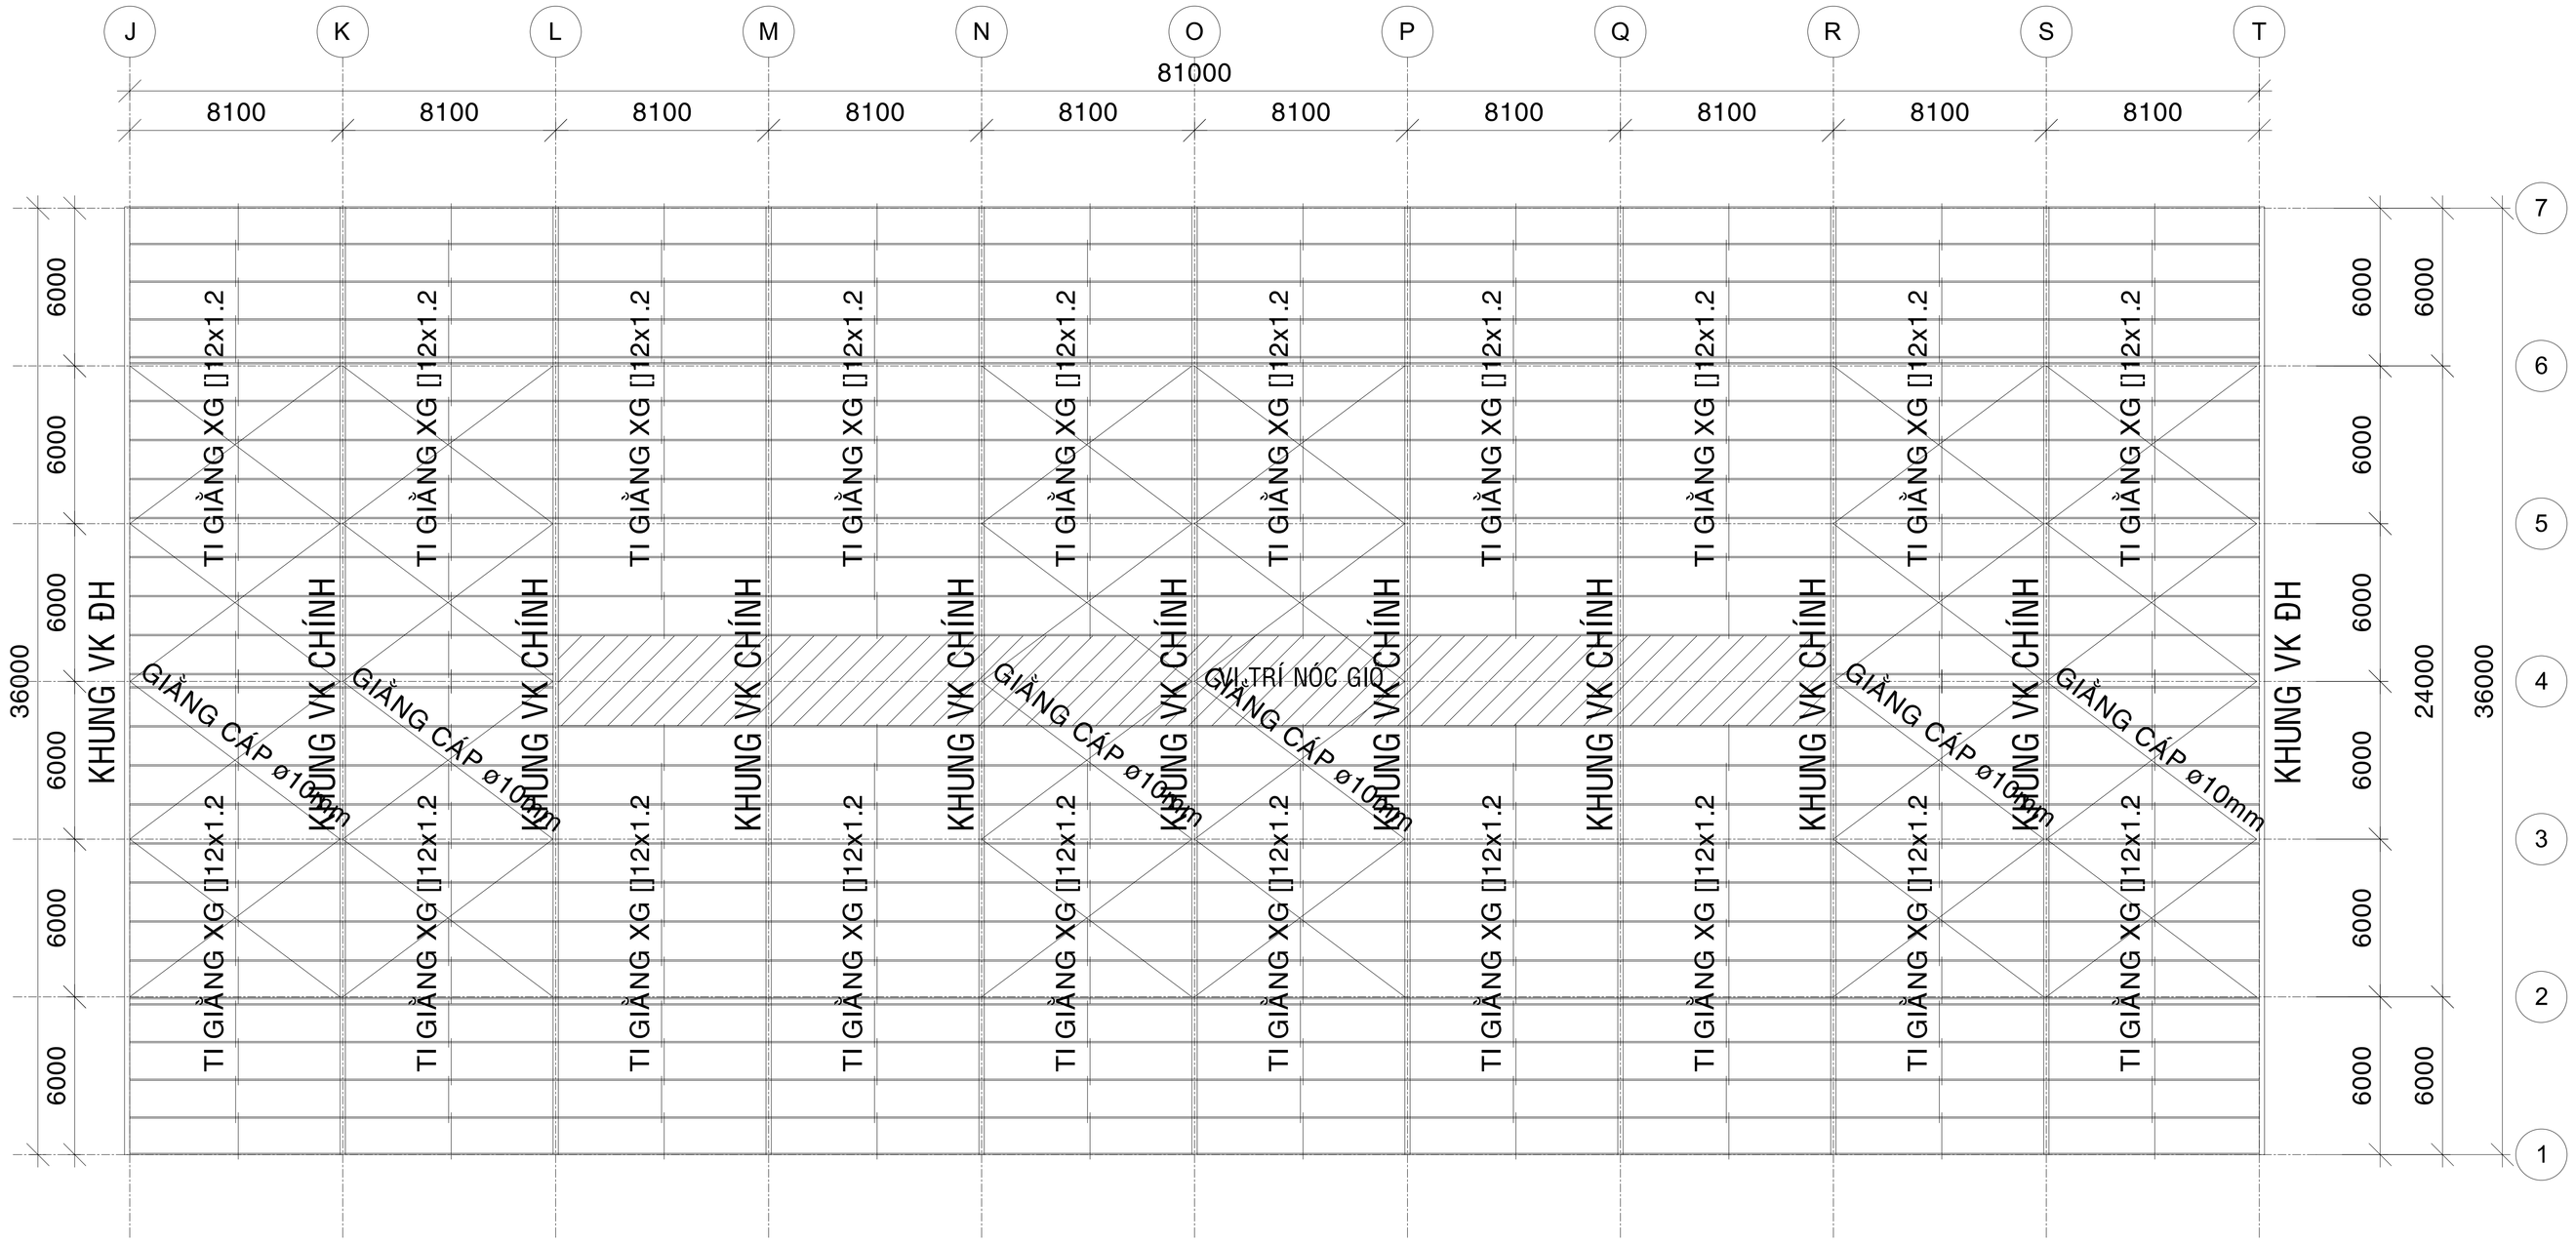


# MB.BỐ TRÍ XÀ GỒ, GIẰNG MÁI TL 1/200

CHỦ ĐẦU TƯ/ OWNER :

CÔNG TY TNHH CUNG ỨNG NÔNG NGHIỆP LÂM ĐỒNG

xã Phú Hội, huyện Đức Trọng, tỉnh Lâm Đồng

TÊN DỰ ÁN/ PROJECT NAME :

NHÀ MÁY CHẾ BIẾN NÔNG-HẢI SẢN KHÔ VÀ TƯƠI XUẤT KHẨU

CÔNG TRÌNH/DIVISION :

NHÀ MÁY CHẾ BIẾN NÔNG SẢN XUẤT KHẨU

THIẾT KẾ KỸ THUẬT/TECHNICAL PLANNING :

ĐƠN VỊ THIẾT KẾ TƯ VẤN/ CONSULTANTS :

BÁCH VIỆT
TƯ VẤN THIẾT KẾ XÂY DỰNG
CONSULTING DESIGN CONSTRUCTION

Address : *239 Đường 9A, khu Trung Sơn, huyện Bình Chánh, T.P HCM*
Tel : 84.8.54371901 - 84.8.54371902
Fax : 84.8.54371903
Email : info@bachviet.vn Website : bachviet.vn

GIÁM ĐỐC/ DIRECTOR : NGÔ THỊ ĐẸP

CHỦ TRÌ/ CHIEF OF DESIGNED : ThS. LÊ ĐÌNH QUỐC

THIẾT KẾ/ DESIGNED BY : KS. TRẦN ANH TÚ

QLKT/ CHECKED BY : Th.S LÊ ĐÌNH QUỐC

## HIỆU CHỈNH/ REVISION

| STT/ NO. | NỘI DUNG/ CONTENTS | NGÀY/ DATE |
|---|---|---|
| | | |
| | | |
| | | |
| | | |
| | | |
| | | |
| | | |

## MỤC ĐÍCH PHÁT HÀNH/ ISSUED FOR

| | | |
|---|---|---|
| THAM KHẢO | ☐ | REFERENCE |
| TRÌNH DUYỆT | ☐ | APPROVAL |
| THIẾT KẾ SƠ BỘ | ☐ | PRELIMINARY |
| THI CÔNG | ☐ | CONSTRUCTION |
| HIỆU CHỈNH | ☐ | MODIFICATION |
| HOÀN CÔNG | ☐ | AS - BUILD |

HẠNG MỤC/ ITEM :

NHÀ MÁY CHẾ BIẾN NÔNG SẢN XUẤT KHẨU

TÊN BẢN VẼ/ DRAWING TITLE :

MẶT BẰNG BỐ TRÍ XÀ GỒ - GIẰNG MÁI

| | |
|---|---|
| NGÀY/ DATE : | 25/12/2008 |
| TỈ LỆ/ SCALE : | 1/200 |
| BV.TKKT : | S : 01 |