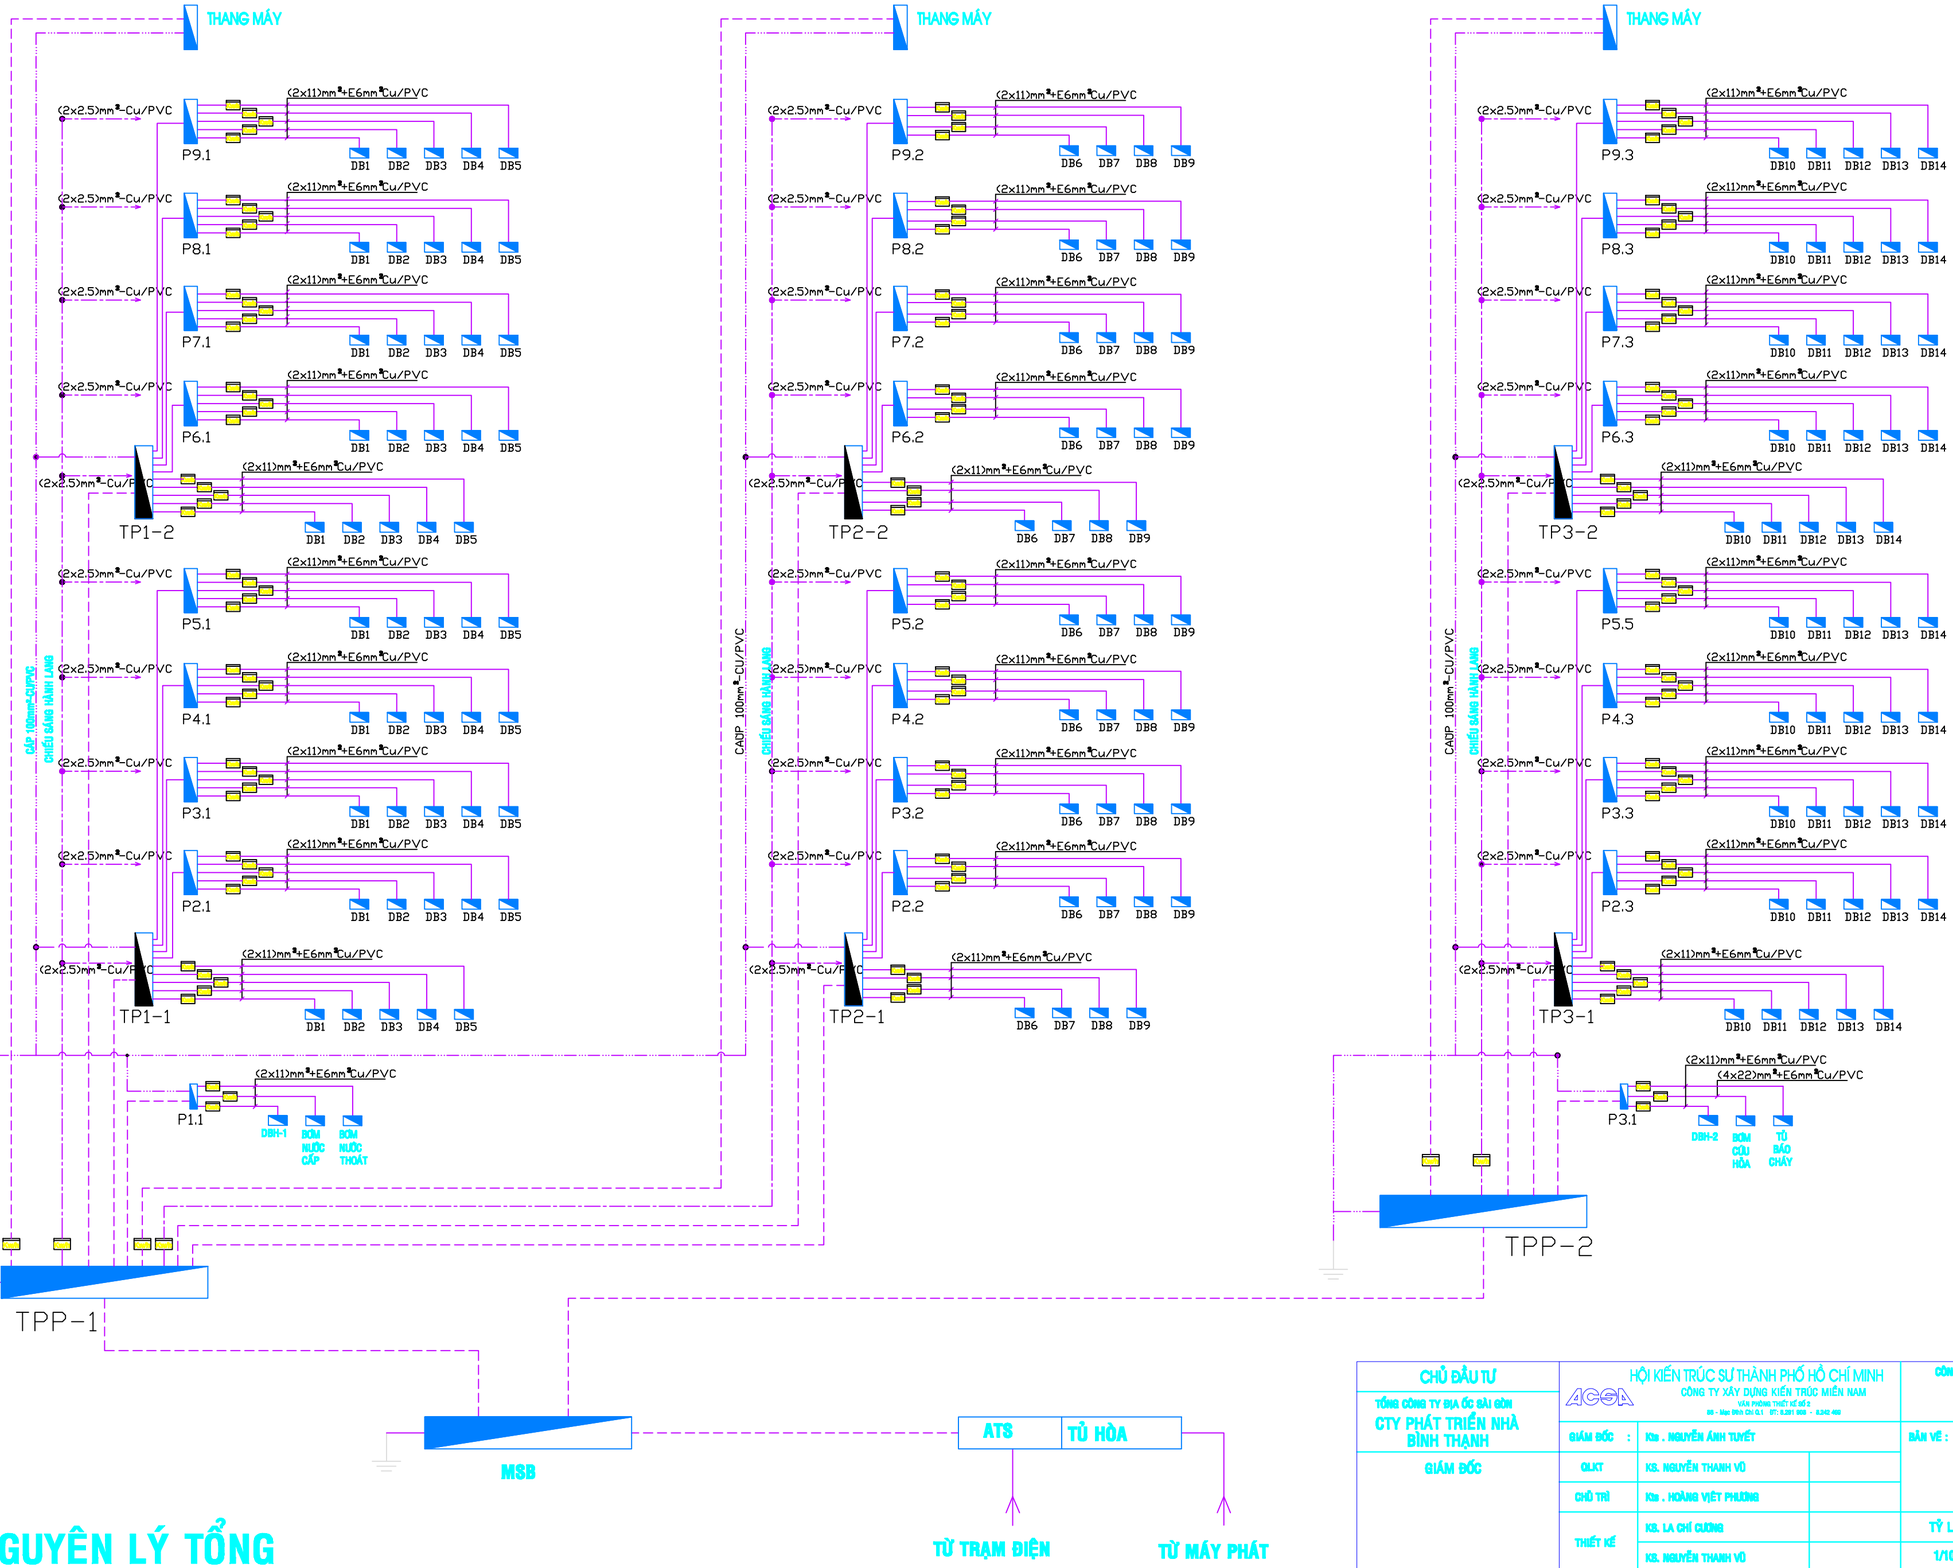

SƠ ĐỒ NGUYÊN LÝ TỔNG

CHỦ ĐẦU TƯ	HỘI KIẾN TRÚC SƯ THÀNH PHỐ HỒ CHÍ MINH		CÔNG TRÌNH :	CHUNG CƯ LÔ D
TỔNG CÔNG TY ĐỊA ỐC SÀI GÒN	ACSA CÔNG TY XÂY DỰNG KIẾN TRÚC MIỀN NAM			KHU QUI HOẠCH NHÀ Ở PHƯỜNG 19
CTY PHÁT TRIỂN NHÀ BÌNH THẠNH	VĂN PHÒNG THIẾT KẾ SỐ 2		BẢN VẼ :	SƠ ĐỒ NGUYÊN LÝ TỔNG
GIÁM ĐỐC	GIÁM ĐỐC :	Kts . NGUYỄN ÁNH TUYẾT		
	GIÁM ĐỐC KỸ THUẬT	KS. NGUYỄN THANH VŨ		
	CHỦ TRÌ	Kts . HOÀNG VIỆT PHƯƠNG		
	THIẾT KẾ	KS. LA CHÍ CƯỜNG	TỶ LỆ	ĐIỆN
		KS. NGUYỄN THANH VŨ	1/100	KT 45
	VẼ	NGUYỄN HOÀNG HUY	NGÀY HOÀN THÀNH : 03-2005	