

CHỦ ĐẦU TƯ/ OWNER :
**CÔNG TY TNHH CUNG ỨNG
NÔNG NGHIỆP LAM ĐỒNG**

Xã Phú Hội, huyện Đức Trọng,
tỉnh Lâm Đồng

TÊN DỰ ÁN/ PROJECT NAME :
**NHÀ MÁY CHẾ BIẾN NÔNG-HẢI
SẢN KHO VÀ TƯƠI XUẤT KHẨU**

CÔNG TRÌNH/DIVISION :

**NHÀ MÁY CHẾ BIẾN NÔNG SẢN
XUẤT KHẨU**

THIẾT KẾ KỸ THUẬT/TECHNICAL PLANNING :

ĐƠN VỊ THIẾT KẾ TƯ VẤN/ CONSULTANTS :

BÁCH

THIẾT

TƯ VẤN THIẾT KẾ XÂY DỰNG

CONSULTING DESIGN CONSTRUCTION

Address : 239 Đường 9A, *khu Trung Sơn, huyện
Bình Chánh, T.P HCM*

Tel : 84.8.54371901 - 84.8.54371902

Fax : 84.8.54371903

Email : info@bachviet.vn Website : bachviet.vn

GIAM ĐỐC DIRECTOR :

NGO THỊ ĐẸP

CHỦ TRƯỞNG/ CHIEF OF DESIGNED :

Th.S. LÊ ĐÌNH QUỐC

THIẾT KẾ/ DESIGNED BY :

KS. TRẦN ANH TÚ

QUẢN LÝ/ CHECKED BY :

Th.S LÊ ĐÌNH QUỐC

HIỆU CHỈNH/ REVISION

STT/ NO.	NỘI DUNG/ CONTENTS	NGÀY/ DATE

MỤC DỊCH PHÁT HÀNH/ ISSUED FOR

THAM KHẢO	<input type="checkbox"/> REFERENCE
TRÌNH DUYỆT	<input type="checkbox"/> APPROVAL
THIẾT KẾ SƠ BỘ	<input type="checkbox"/> PRELIMINARY
THI CÔNG	<input type="checkbox"/> CONSTRUCTION
HIỆU CHỈNH	<input type="checkbox"/> MODIFICATION
HOÀN CÔNG	<input type="checkbox"/> AS - BUILD

HÀNG MỤC/ ITEM :
**NHÀ MÁY CHẾ BIẾN
NÔNG SẢN XUẤT KHẨU**


TÊN BẢN VẼ/ DRAWING TITLE :

MẶT BẰNG Mái

NGÀY/ DATE : 25/12/2008

TỈ LỆ/ SCALE : 1/200

BVTKKT : S : 02

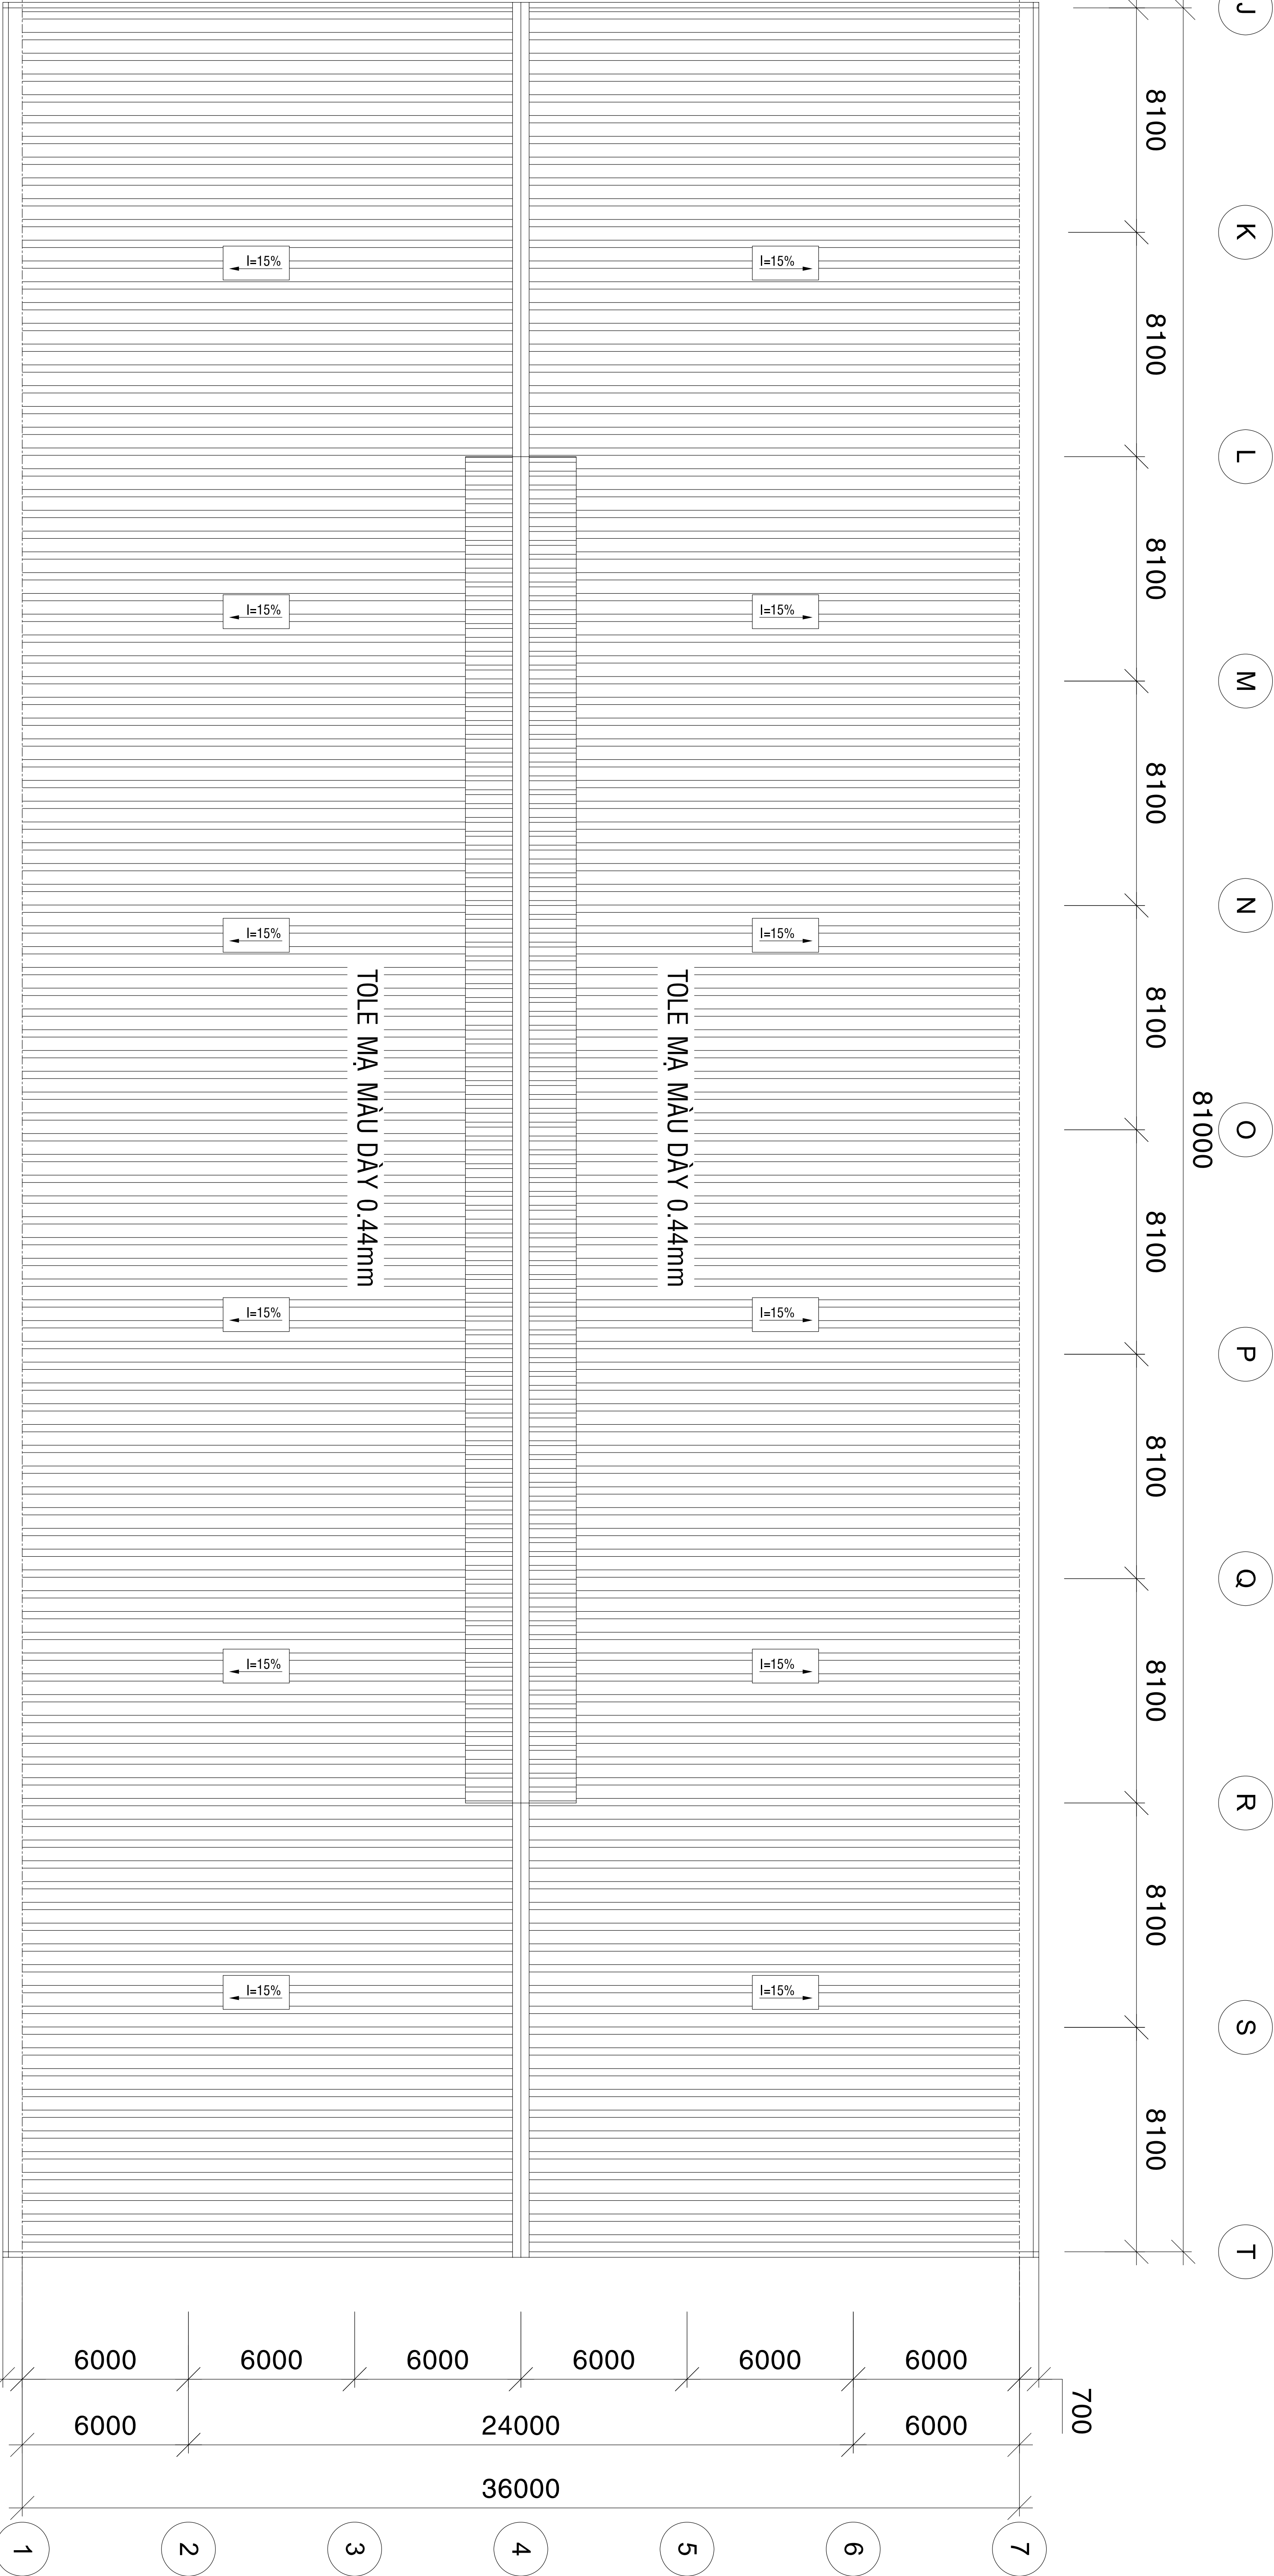

MẶT BẰNG Mái TL 1/200